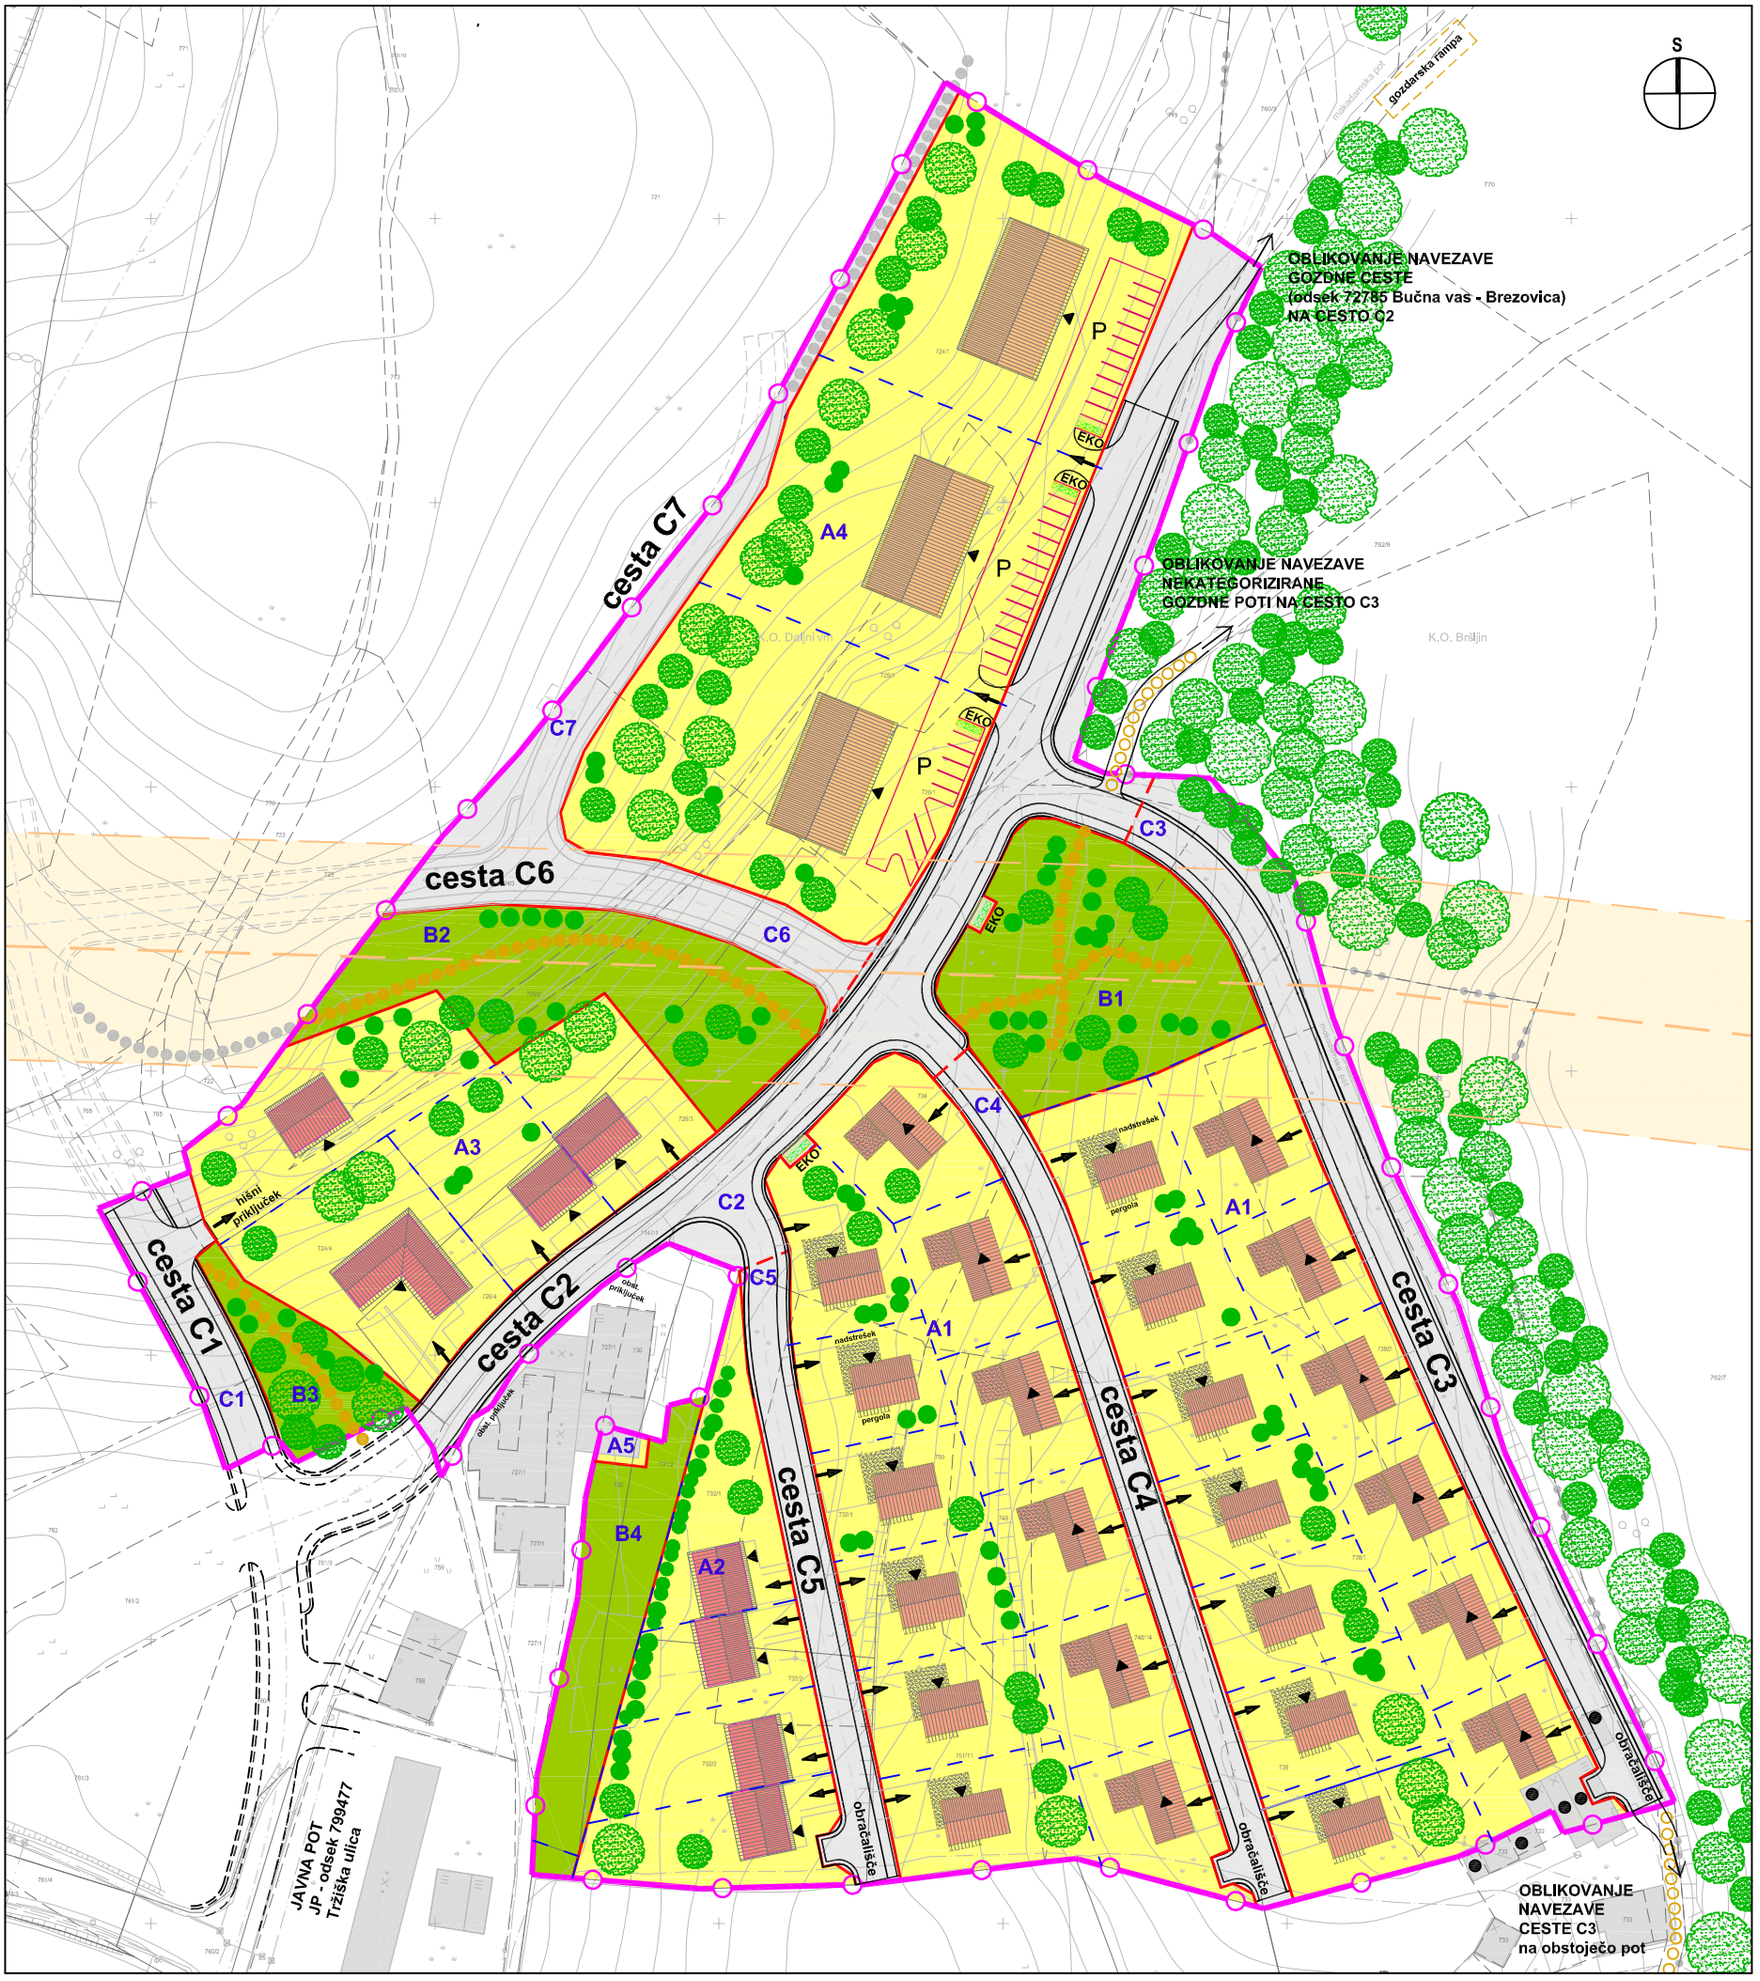
S
gozdarska rampa
OBLIKOVANJE NAVEZAVE
GOZDNE CESTE
(odsek 72785 Bučna vas - Brezovica)
NA CESTO C2
OBLIKOVANJE NAVEZAVE
NEKATEGORIZIRANE
GOZDNE POTI NA CESTO C3
K.O. Dalnji
K.O. Bršljin
cesta C7
cesta C6
cesta C1
cesta C2
cesta C3
cesta C4
cesta C5
C1
C2
C3
C4
C5
C6
C7
A1
A2
A3
A4
A5
B1
B2
B3
B4
P
EKO
hišni priključek
obstoj. priključek
nadstrešek
pergola
obračališče
JAVNA POT
JP - odsek 799477
Tržiška ulica
OBLIKOVANJE
NAVEZAVE
CESTE C3
na obstoječo pot